





ALLEGATO1: PLANIMETRIA DELLE INDIVIDUAZIONI DI ZONA


Regolamento per la locazione e la vendita di beni immobili con esclusione delle unità immobiliari destinati all'uso locativo ERP
a disposizione dei Comuni per le assegnazioni agli aventi diritto. Rev_1

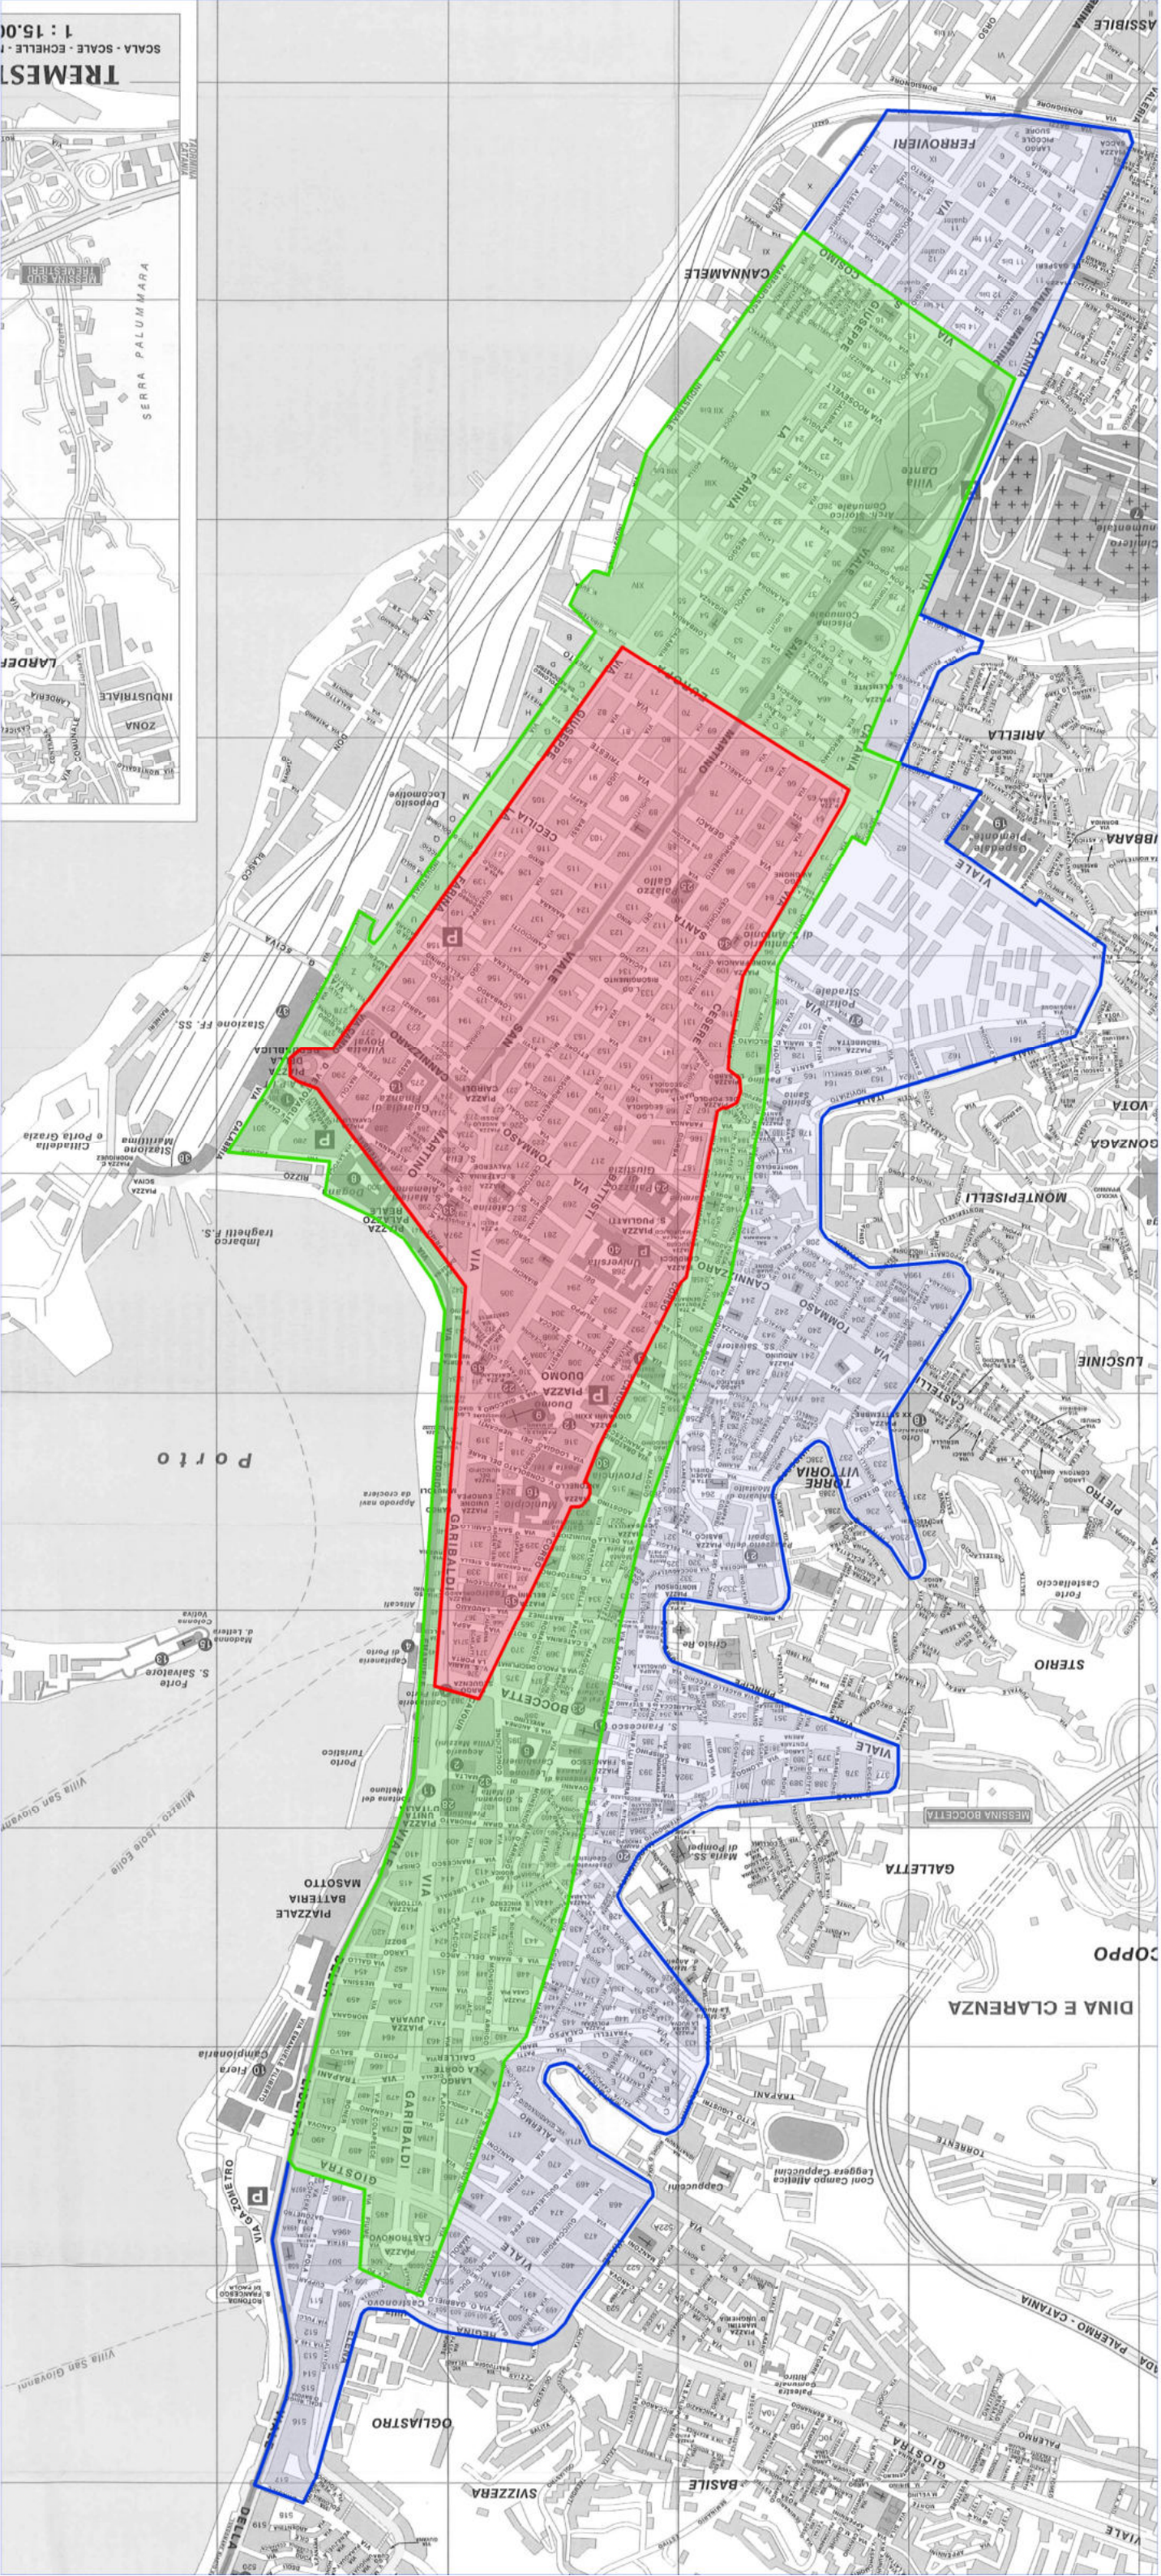

Zona Centrale Non Di Pregio

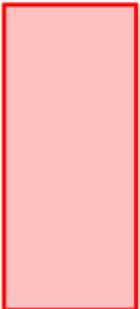

Zona Centrale Di Pregio

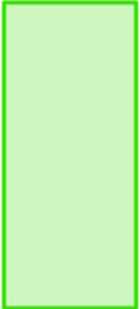

Zona Centrale Limitrofa a Zona di Pregio